


Zolder 9 m²

omlaag

Slaapkamer 25 m²

omlaag

Slaapkamer 25 m²

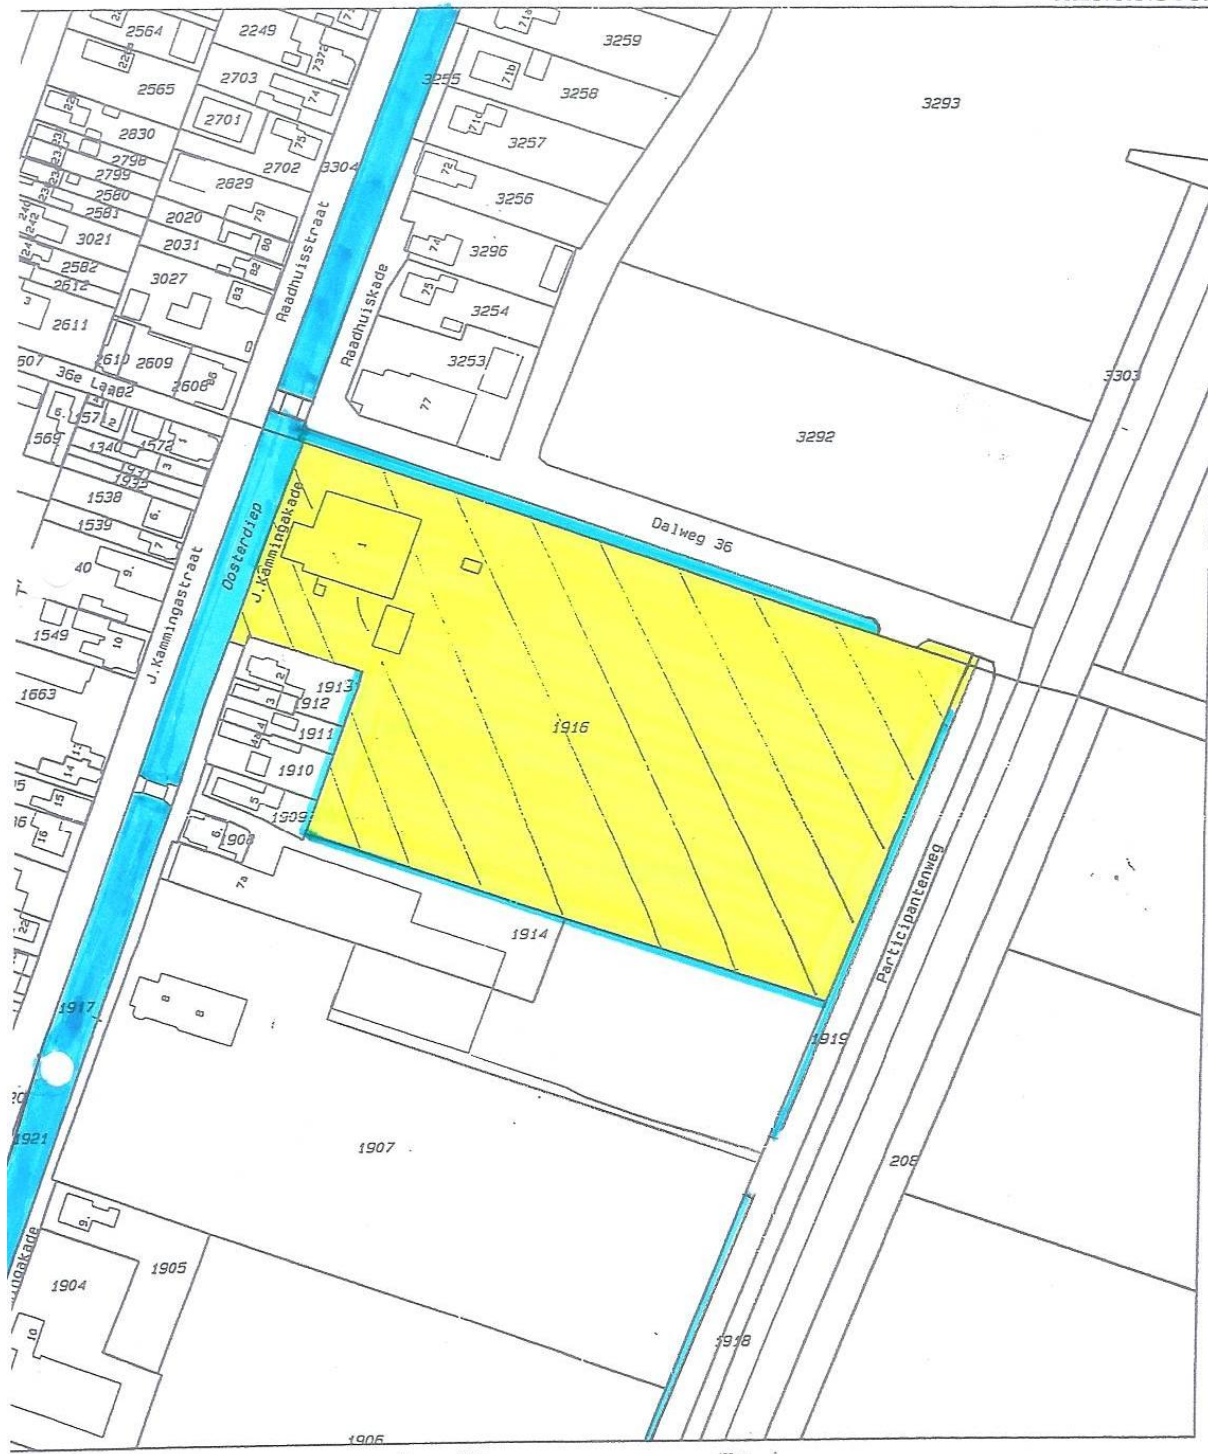

Klantreferentie

Uittreksel uit de kadastrale kaart

<p>Legenda</p> <p>12345 Perceelnummer</p> <p>25 Huisnummer</p> <p>— Kadastrale grens</p> <p>— Bebouwing/topografie</p>	<table border="0"> <tr> <td>Kadastrale gemeente</td> <td>WILDERVANK</td> </tr> <tr> <td>Sectie</td> <td>C</td> </tr> <tr> <td>Perceel</td> <td>1916</td> </tr> <tr> <td>Schaal</td> <td>1 : 2000</td> </tr> </table>	Kadastrale gemeente	WILDERVANK	Sectie	C	Perceel	1916	Schaal	1 : 2000	
Kadastrale gemeente	WILDERVANK									
Sectie	C									
Perceel	1916									
Schaal	1 : 2000									

* Een vensluitend uittreksel. Groningen - 5 maart 2001
 Bewaarder van het kadastrale en de openbare registers
 Aan dit uittreksel mogen geen rechten worden ontleend
 De auteursrechten zijn voorbehouden aan de Dienst voor het Kadaster en de openbare registers